
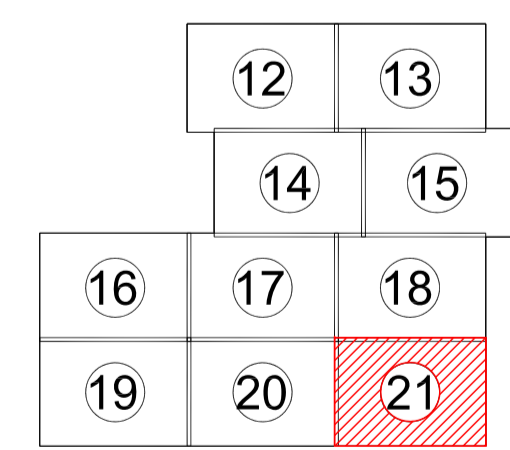


UNE CON PLANO 4.20
UNE CON PLANO 4.21

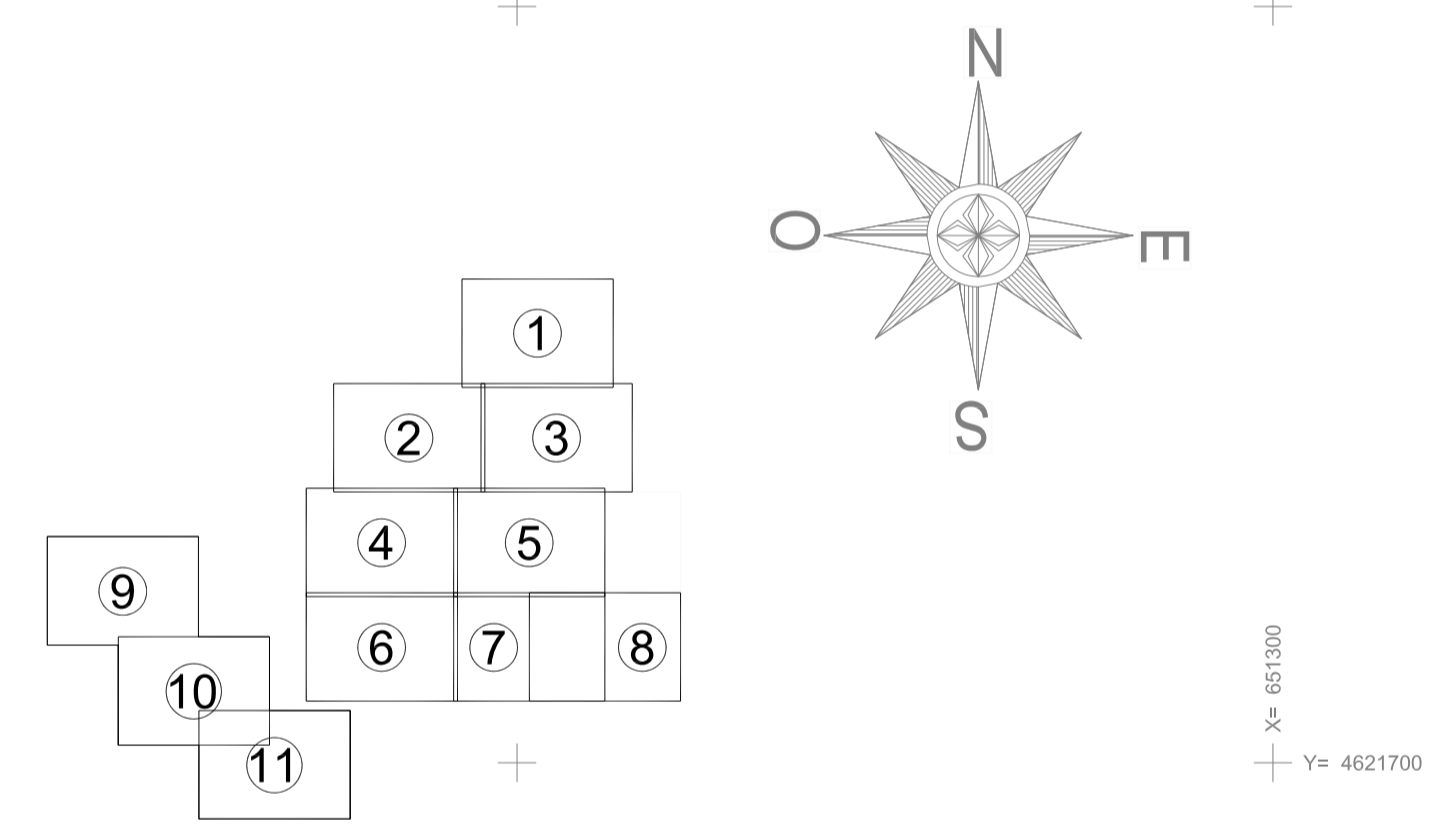

LEYENDA

- - - COLECTOR SANEAMIENTO PROYECTADO
- - - COLECTOR ABASTECIMIENTO PROYECTADO
- SANEAMIENTO UNITARIO
- - - SANEAMIENTO SEPARATIVO AGUAS FECALES
- SANEAMIENTO SEPARATIVO AGUAS PLUVIALES
- ABASTECIMIENTO AGUA POTABLE
- ABASTECIMIENTO AGUA INDUSTRIAL
- - - RIEGO
- ALUMBRADO

AYUNTAMIENTO DE PEDROLA

PLAN GENERAL DE ORDENACION URBANA

04.21

INFRAESTRUCTURAS

AZ10-3012 PGOU PEDROLA

ESCALA: 1:1.000

MAYO DE 2.013

Por el Equipo Redactor:

Uncastrillo 19, bajos. 50008 - Zaragoza
Tfno. 976 496 711 Fax 976 590 710
e-mail: azingenieria@azingenieria.es

az ingeniería, s.l.