

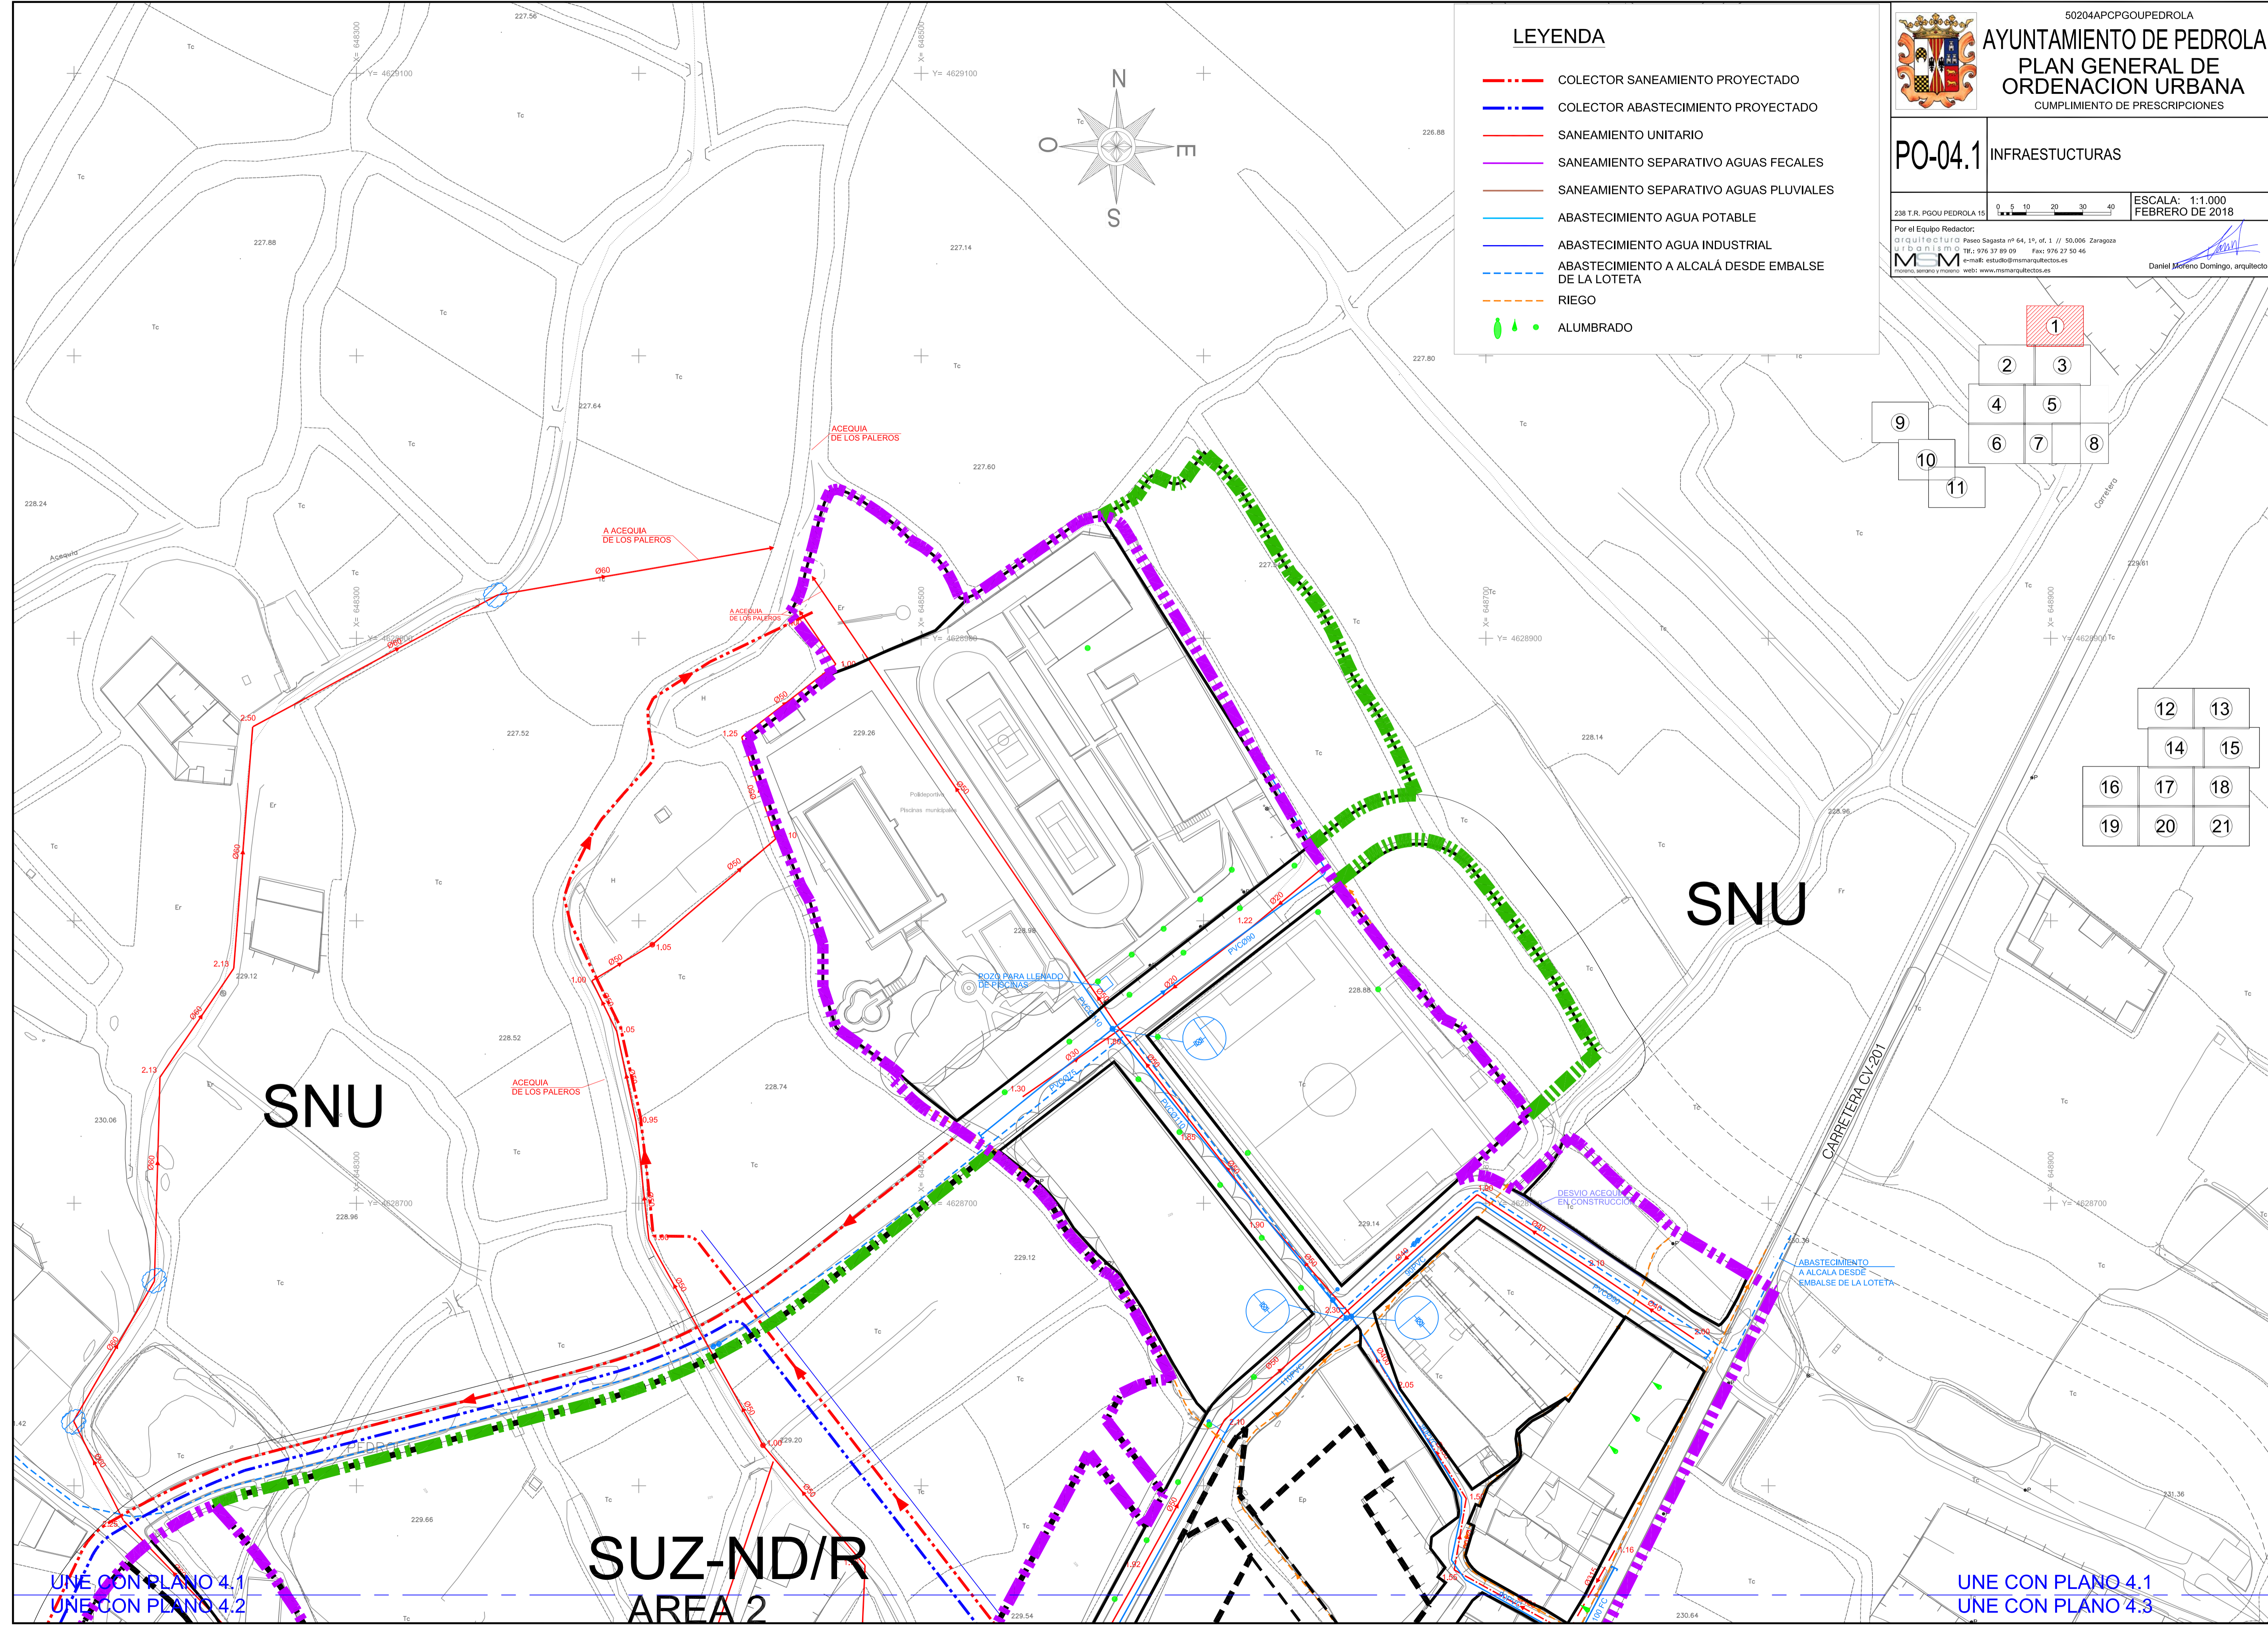


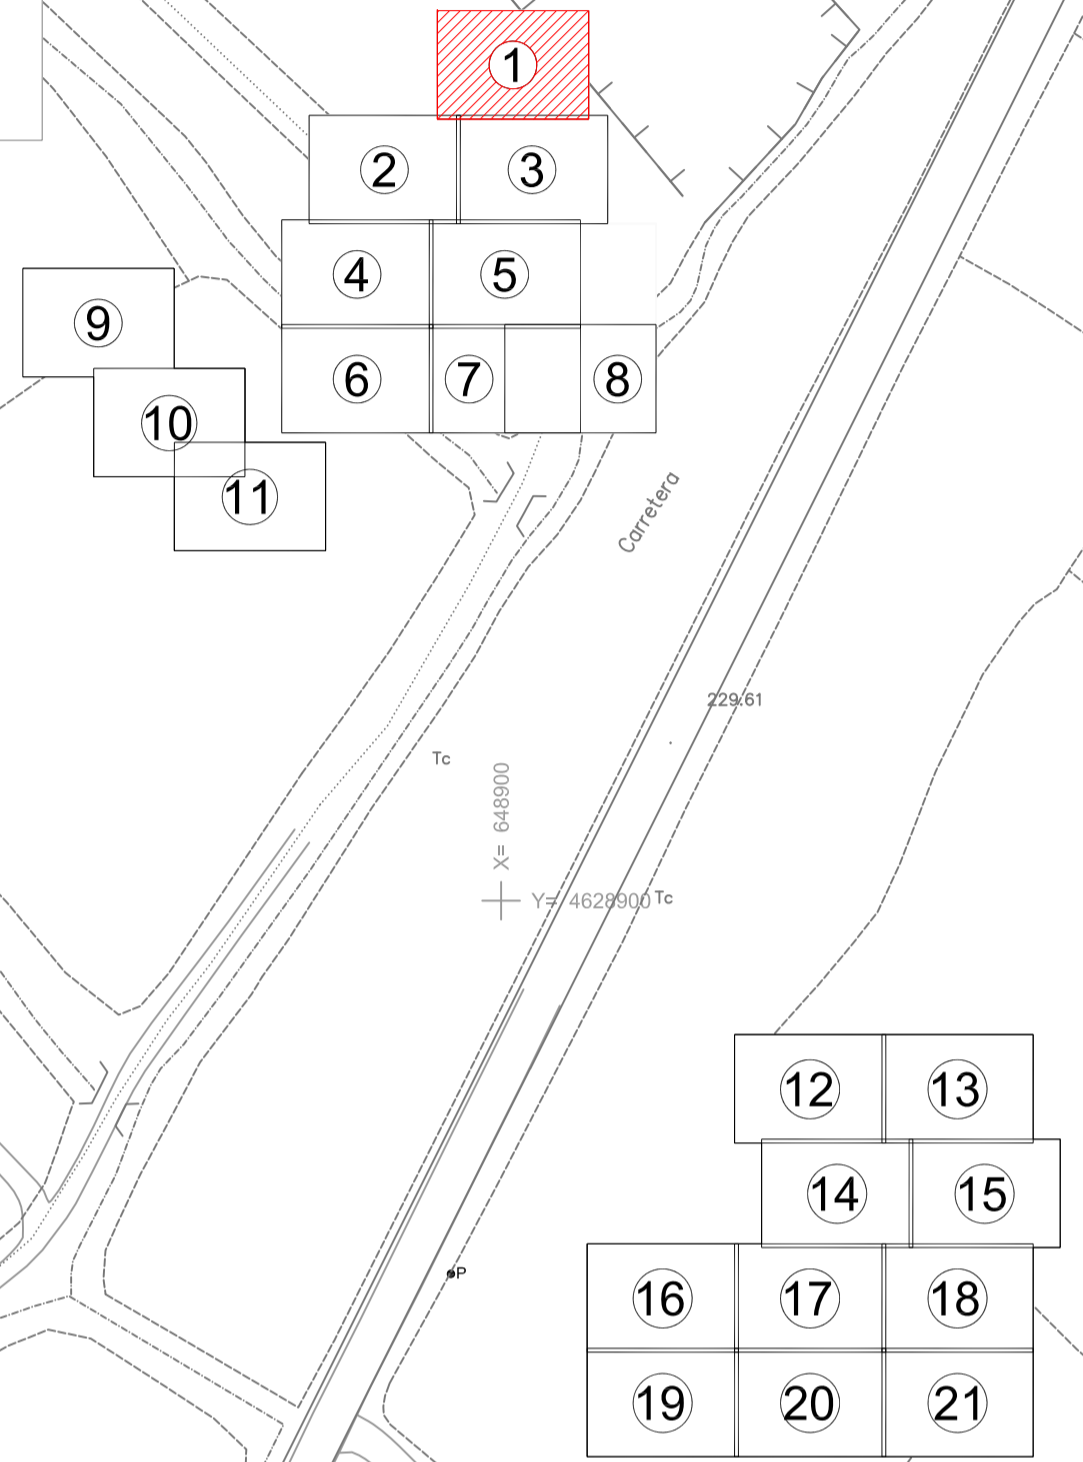

LEYENDA

- COLECTOR SANEAMIENTO PROYECTADO
- COLECTOR ABASTECIMIENTO PROYECTADO
- SANEAMIENTO UNITARIO
- SANEAMIENTO SEPARATIVO AGUAS FECALES
- SANEAMIENTO SEPARATIVO AGUAS PLUVIALES
- ABASTECIMIENTO AGUA POTABLE
- ABASTECIMIENTO AGUA INDUSTRIAL
- ABASTECIMIENTO A ALCALÁ DESDE EMBALSE DE LA LOTETA
- RIEGO
- ALUMBRADO

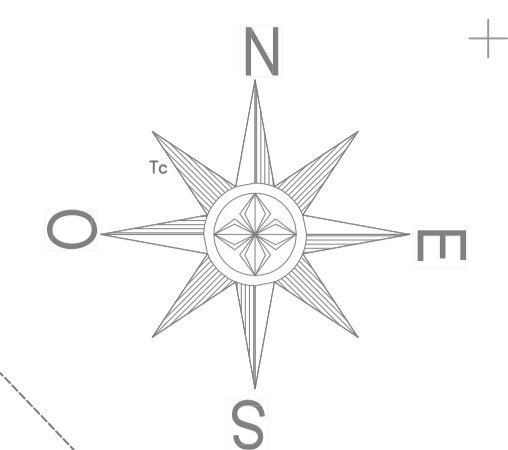

SNU

SNU

SUZ-ND/R
AREA 2

UNE CON PLANO 4.1
 UNE CON PLANO 4.2

UNE CON PLANO 4.1
 UNE CON PLANO 4.3