


LEYENDA

- - - COLECTOR SANEAMIENTO PROYECTADO
- - - COLECTOR ABASTECIMIENTO PROYECTADO
- SANEAMIENTO UNITARIO
- SANEAMIENTO SEPARATIVO AGUAS FECALES
- SANEAMIENTO SEPARATIVO AGUAS PLUVIALES
- ABASTECIMIENTO AGUA POTABLE
- ABASTECIMIENTO AGUA INDUSTRIAL
- - - ABASTECIMIENTO A ALCALÁ DESDE EMBALSE DE LA LOTETA
- RIEGO
- ALUMBRADO

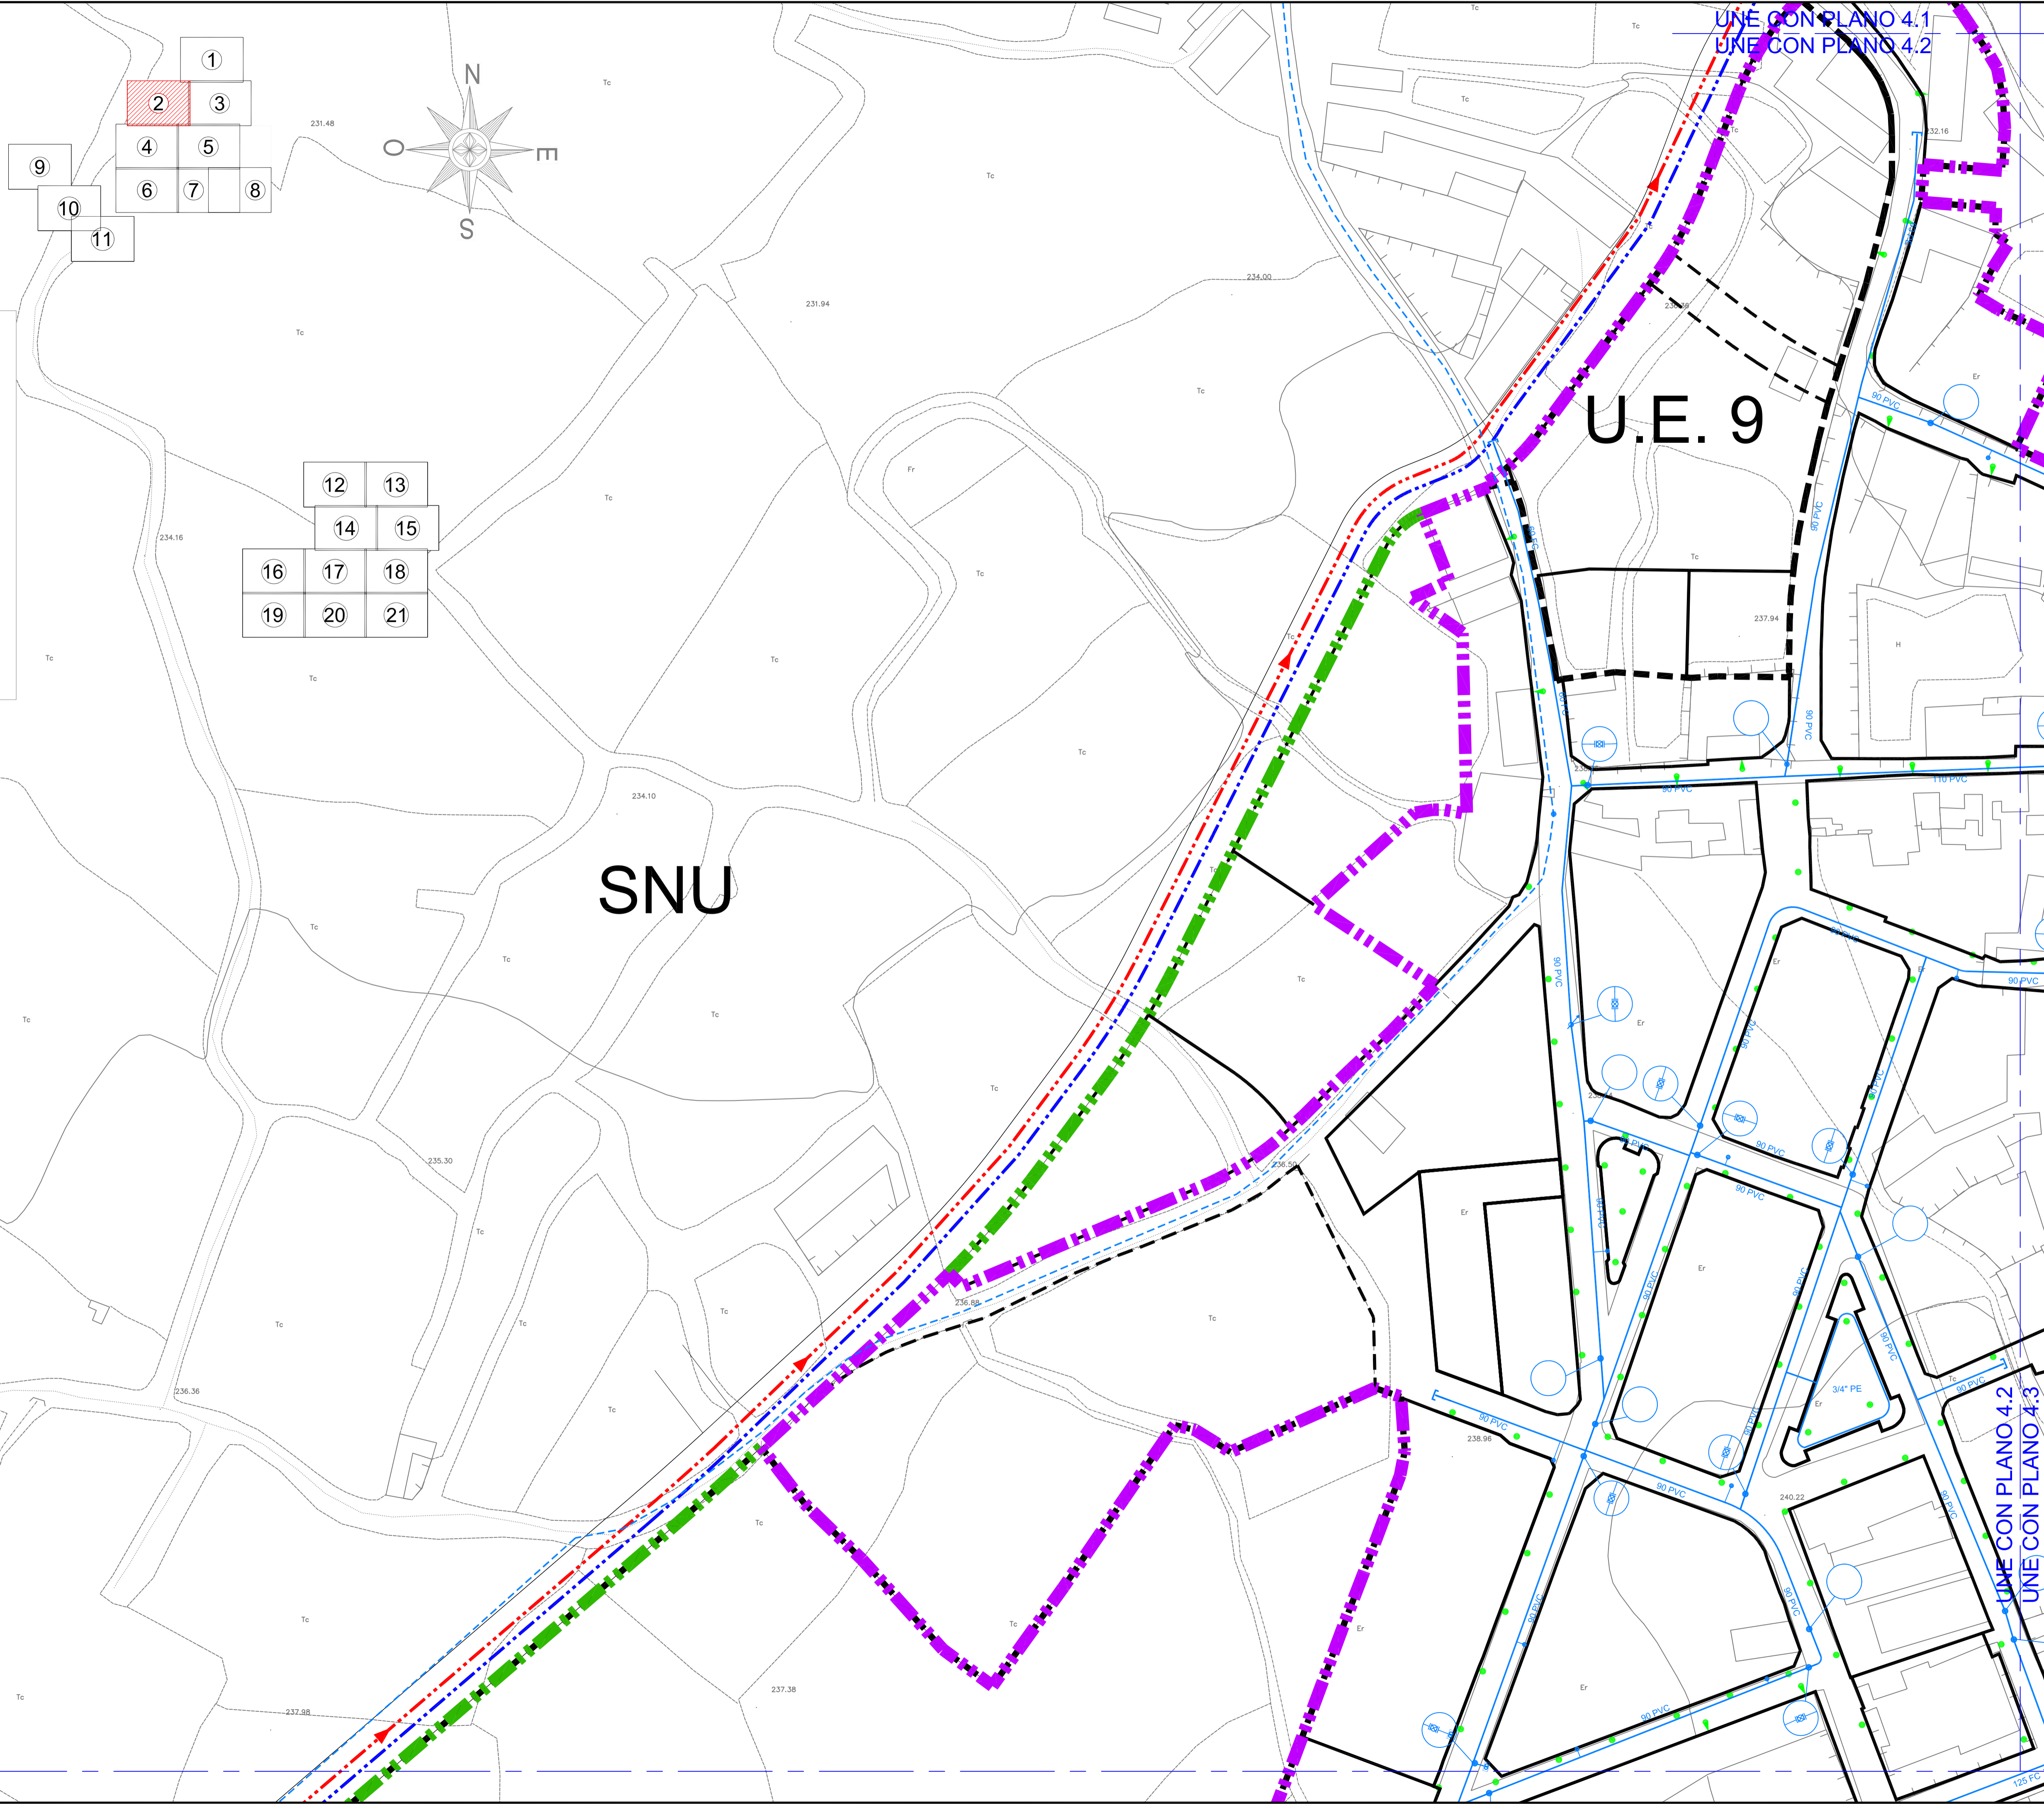

UNE CON PLANO 4.1
 UNE CON PLANO 4.2

U.E. 9

SNU

UNE CON PLANO 4.2
 UNE CON PLANO 4.4

UNE CON PLANO 4.2
 UNE CON PLANO 4.3