




PO-05.3

ZONAS DE PROTECCION DE CARRETERAS A-68 Y AP-68

238 T.R. PGOU PEDROLA 15 0 10 20 50 80 ESCALA: 1:2.000
 FEBRERO DE 2018

Por el Equipo Redactor:
 arquitecto: Paseo Sagasta nº 64, 1º, of. 1 // 50.006 Zaragoza
 urbanismo: Tlf: 976 37 89 09 Fax: 976 27 50 46
 e-mail: estudio@msmarquitectos.es
MEM Moreno, Senra y Moreno web: www.msarquitectos.es
 Daniel Moreno Domingo, arquitecto

- LEYENDA**
- - - NUEVAS ALINEACIONES
 - - - DELIMITACION UNIDADES DE EJECUCION
 - - - LIMITE SUELO URBANO
 - - - LIMITE SUELO URBANIZABLE
- SUELO URBANO**
- SU-C SUELO URBANO CONSOLIDADO**
- SU-C/R SUELO URBANO CONSOLIDADO RESIDENCIAL
 - ZONA R1 CASCO ANTIGUO
 - ZONA R2 ENSANCHE RESIDENCIAL
 - SU-C/I SUELO URBANO CONSOLIDADO INDUSTRIAL
- SU-NC SUELO URBANO NO CONSOLIDADO**
- SU-NC/R SUELO URBANO NO CONSOLIDADO RESIDENCIAL
 - ZONA R2 ENSANCHE RESIDENCIAL
 - ZONA R2a DE REGIMEN TRANSITORIO ANTIGUA ZONA C
 - SU-NC/I SUELO URBANO NO CONSOLIDADO INDUSTRIAL
- ZV/Pr ZONA VERDE PRIVADA
- I USO INDUSTRIAL
- SUELO URBANIZABLE**
- SUZ-D SUELO URBANIZABLE DELIMITADO**
- SUZ-D/R SUELO URBANIZABLE DELIMITADO RESIDENCIAL
 - SUZ-D/I SUELO URBANIZABLE DELIMITADO INDUSTRIAL
- SUZ-ND SUELO URBANIZABLE NO DELIMITADO**
- SUZ-ND/R SUELO URBANIZABLE NO DELIMITADO RESIDENCIAL
- INFRAESTRUCTURAS, EQUIPAMIENTOS Y ESPACIOS LIBRES**
- SISTEMAS GENERALES**
- SG-DI SIST. GENERAL DOTACION INFRAESTRUCTURAS**
- DIVI RONDA
 - DISU SERVICIOS URBANOS
- SG-DV SIST. GENERAL DOTACION ZONAS VERDES Y ESPACIOS LIBRES**
- DV/ZV ZONAS VERDES Y ESPACIOS LIBRES
- SG-DE SIST. GENERAL DOTACION EQUIPAMIENTOS**
- DE/D EQUIPAMIENTO DOCENTE
 - DE/DP EQUIPAMIENTO DEPORTIVO
 - DE/S EQUIPAMIENTO SOCIAL
 - DE/PA EQUIPAMIENTO POLIVALENTE
- SISTEMAS LOCALES**
- SL-DI SIST. LOCAL DOTACION INFRAESTRUCTURAS**
- DIVI CALLES
- SL-DV SIST. LOCAL DOTACION ZONAS VERDES Y ESPACIOS LIBRES**
- DV/ZV ZONAS VERDES Y ESPACIOS LIBRES
- SL-DE SIST. LOCAL DOTACION EQUIPAMIENTOS**
- DE/PA EQUIPAMIENTO POLIVALENTE
- CATALOGO DE EDIFICIOS**
- CT-PI PROTECCION INTEGRAL
 - CT-PE PROTECCION ESTRUCTURAL
 - CT-PA PROTECCION AMBIENTAL
 - N NUMERO DE FICHA CATALOGO
 - DELIMITACION ENTORNO DE PROTECCION DEL CONJUNTO DEL LA IGLESIA Y DEL PALACIO DE LOS DUQUES DE VILLAHERMOSA (BIC)
- LIMITES CARRETERA**
- ARISTA EXTERIOR CALZADA
 - ARISTA DE EXPLANACION
 - LIMITE ZONA DE DOMINIO
 - LIMITE ZONA DE SERVIDUMBRE
 - LIMITE ZONA DE AFECTACION
 - LINEA DE EDIFICACION

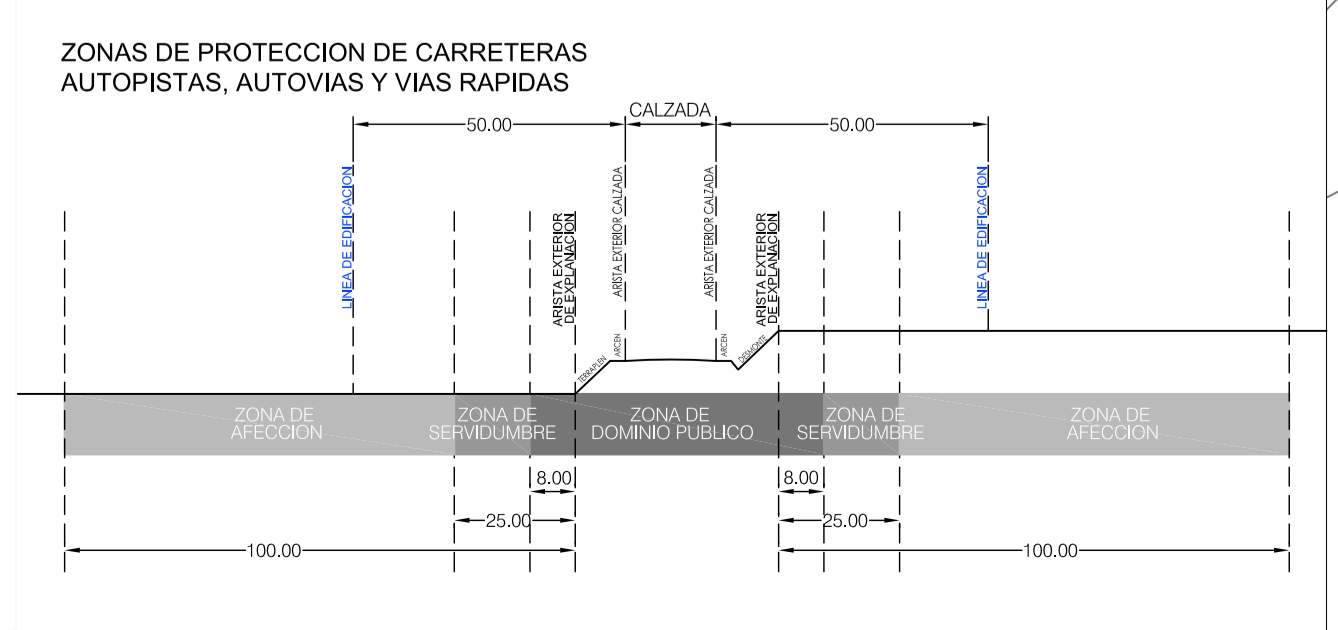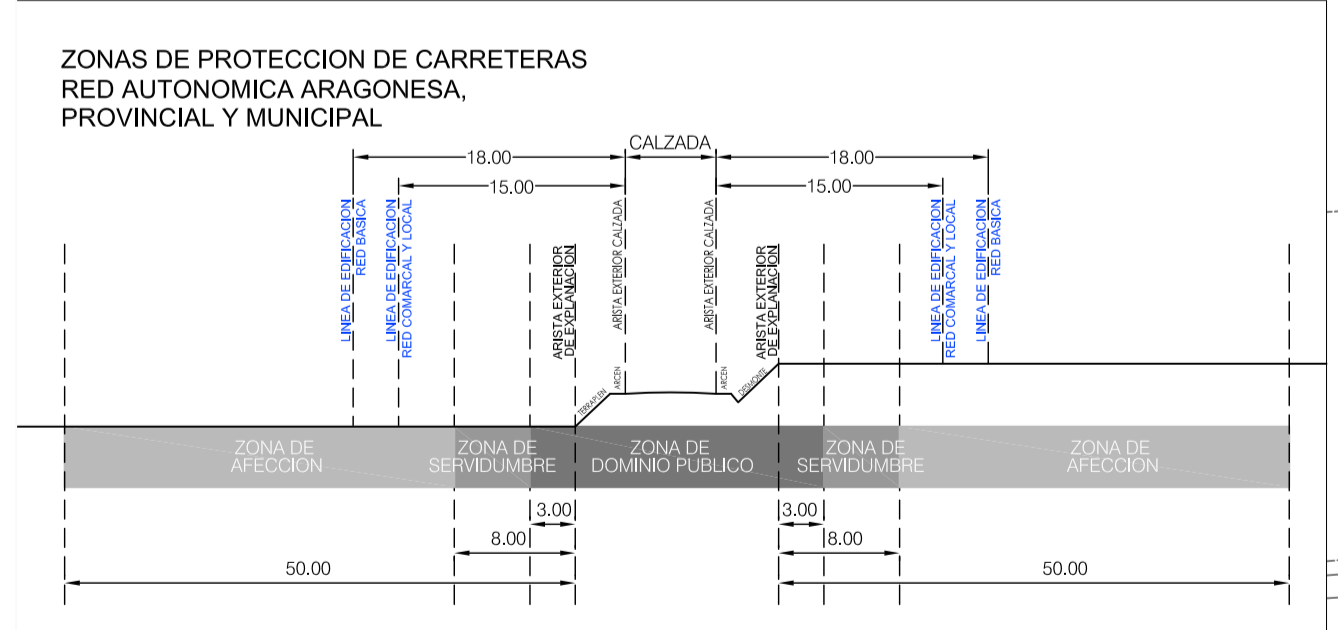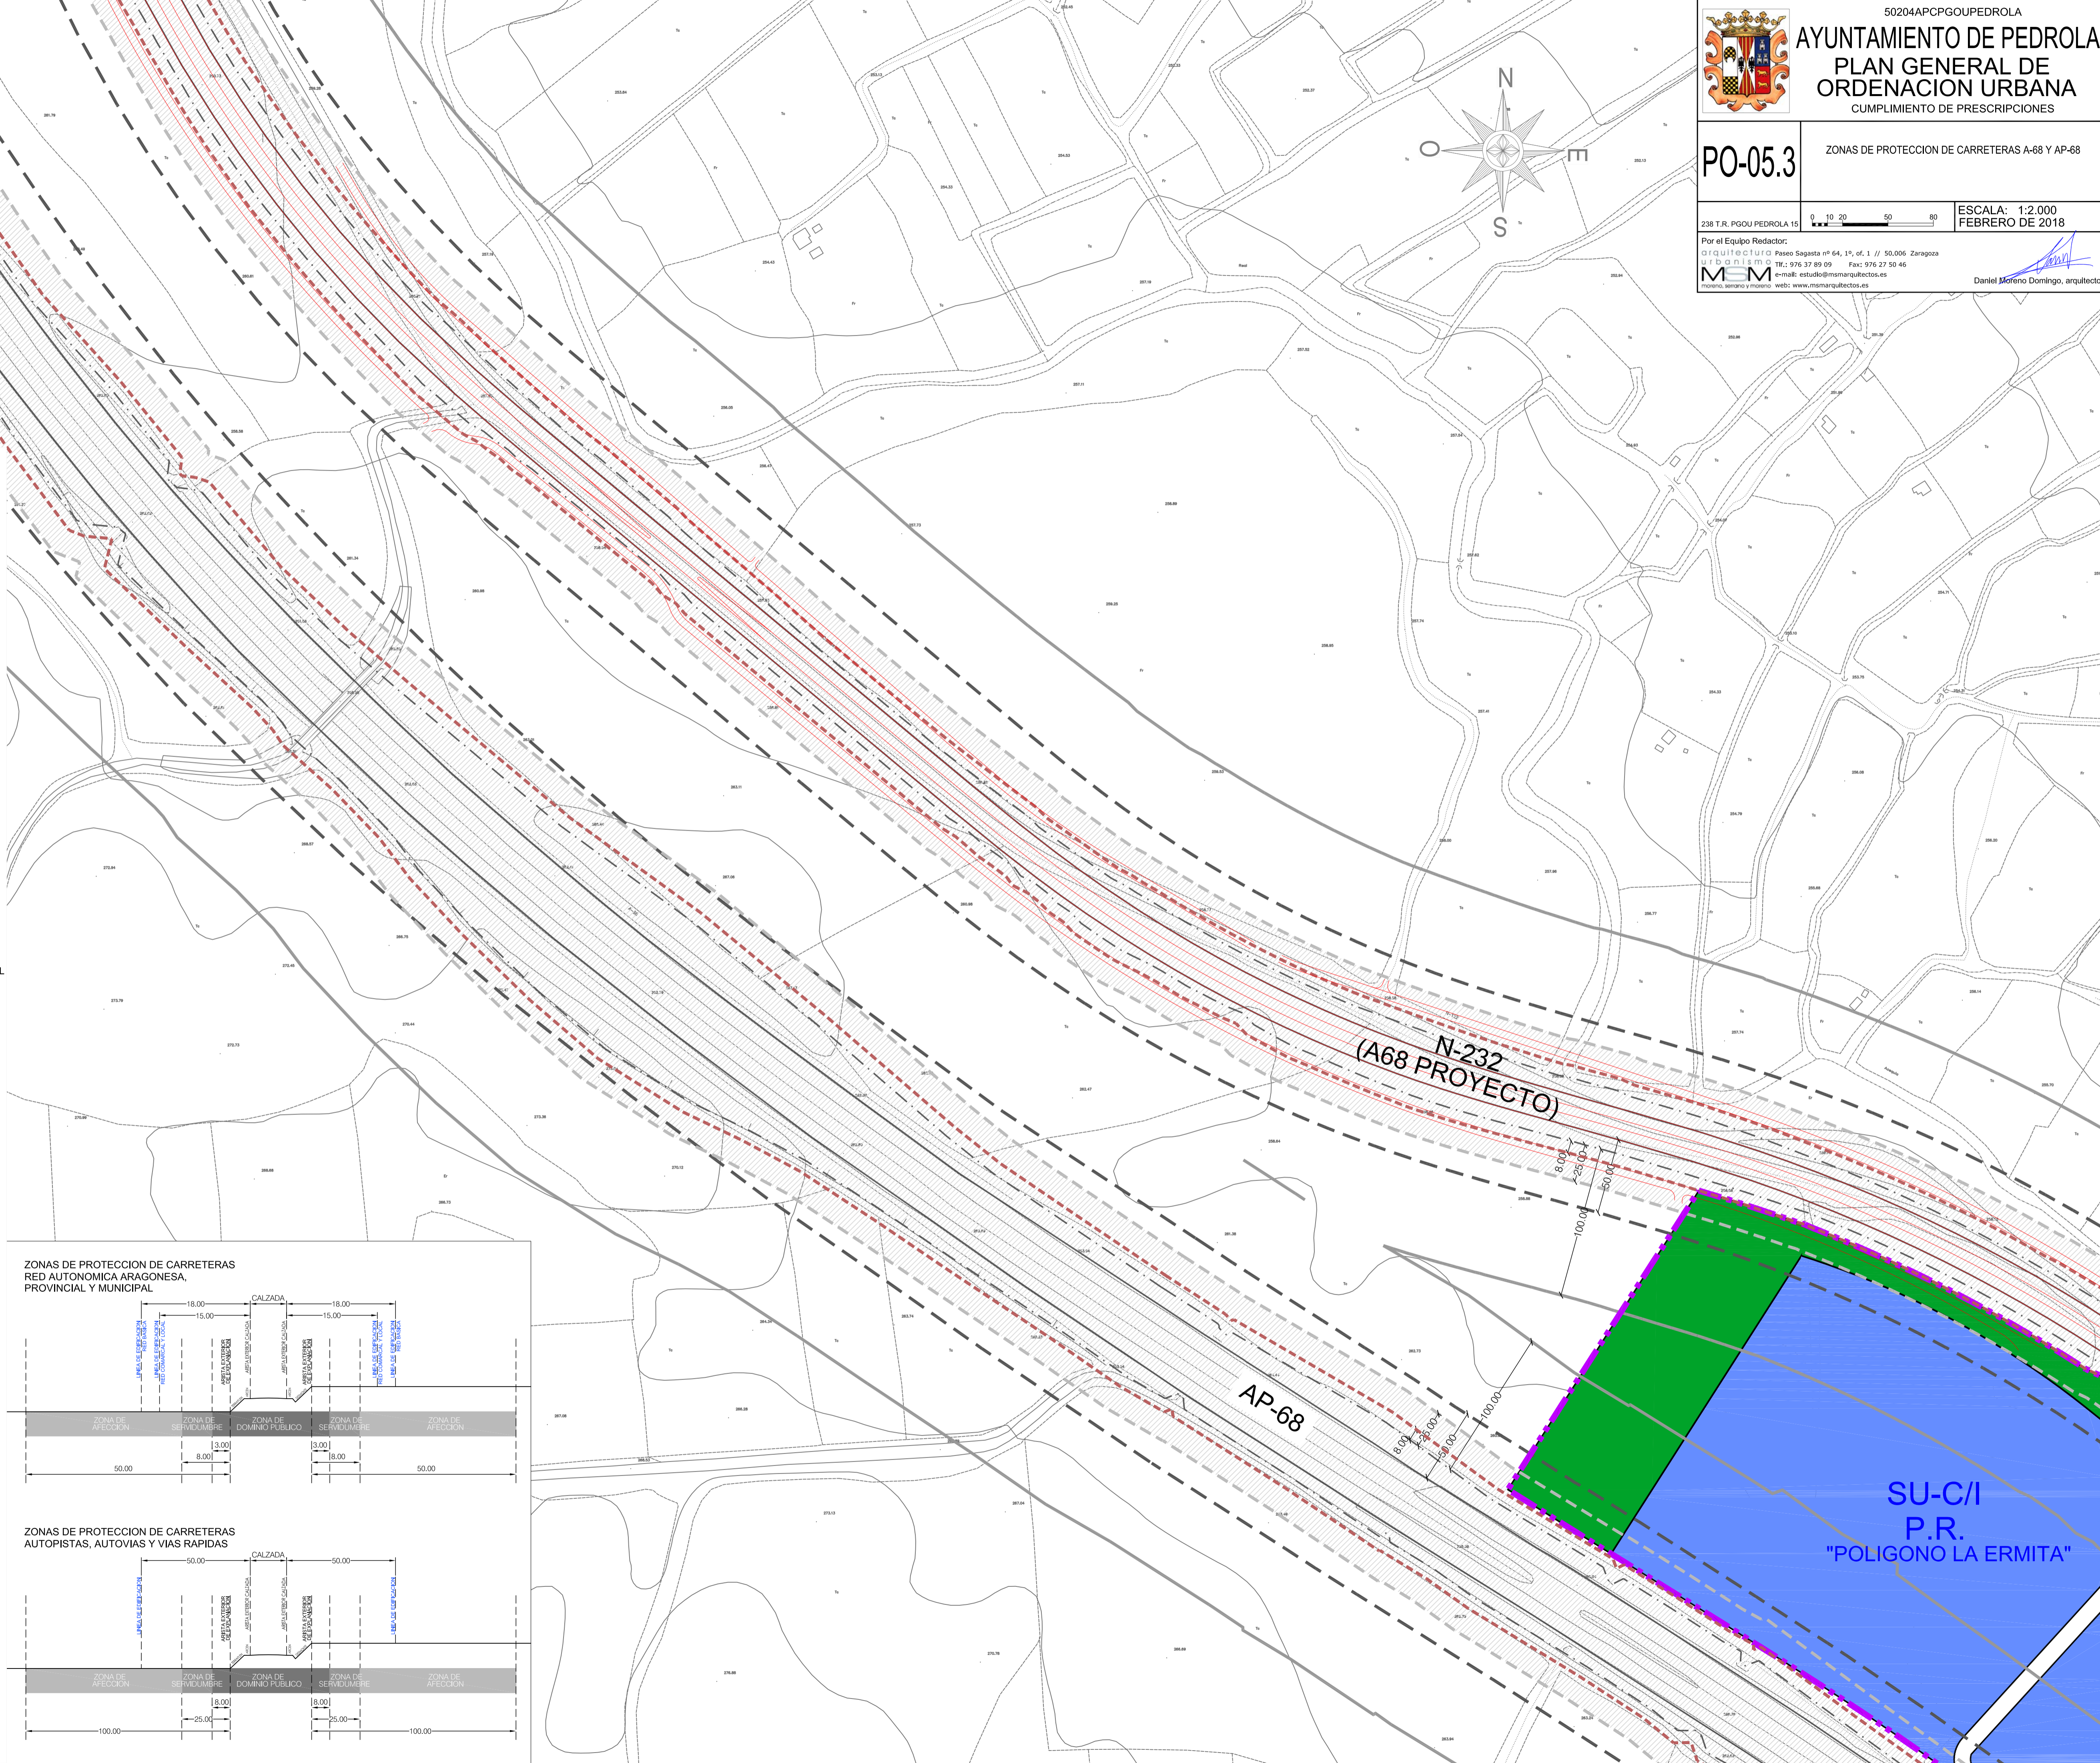

SU-C/I
P.R.
"POLIGONO LA ERMITA"