



AYUNTAMIENTO DE PEDROLA
PLAN GENERAL DE
ORDENACION URBANA

04.12

INFRAESTRUCTURAS

AZ10-3012 PGOU PEDROLA

ESCALA: 1:1.000

MAYO DE 2.013

Por el Equipo Redactor:

Uncasillo 19, bajos, 50008 - Zaragoza










Tfno. 976 496 711 Fax 976 590 719





e-mail: azingenieria@azingenieria.es



az Ingeniería, s.l.

LEYENDA

-  COLECTOR SANEAMIENTO PROYECTADO
-  COLECTOR ABASTECIMIENTO PROYECTADO
-  SANEAMIENTO UNITARIO
-  SANEAMIENTO SEPARATIVO AGUAS FECALES
-  SANEAMIENTO SEPARATIVO AGUAS PLUVIALES
-  ABASTECIMIENTO AGUA POTABLE
-  ABASTECIMIENTO AGUA INDUSTRIAL
-  RIEGO
-  ALUMBRADO

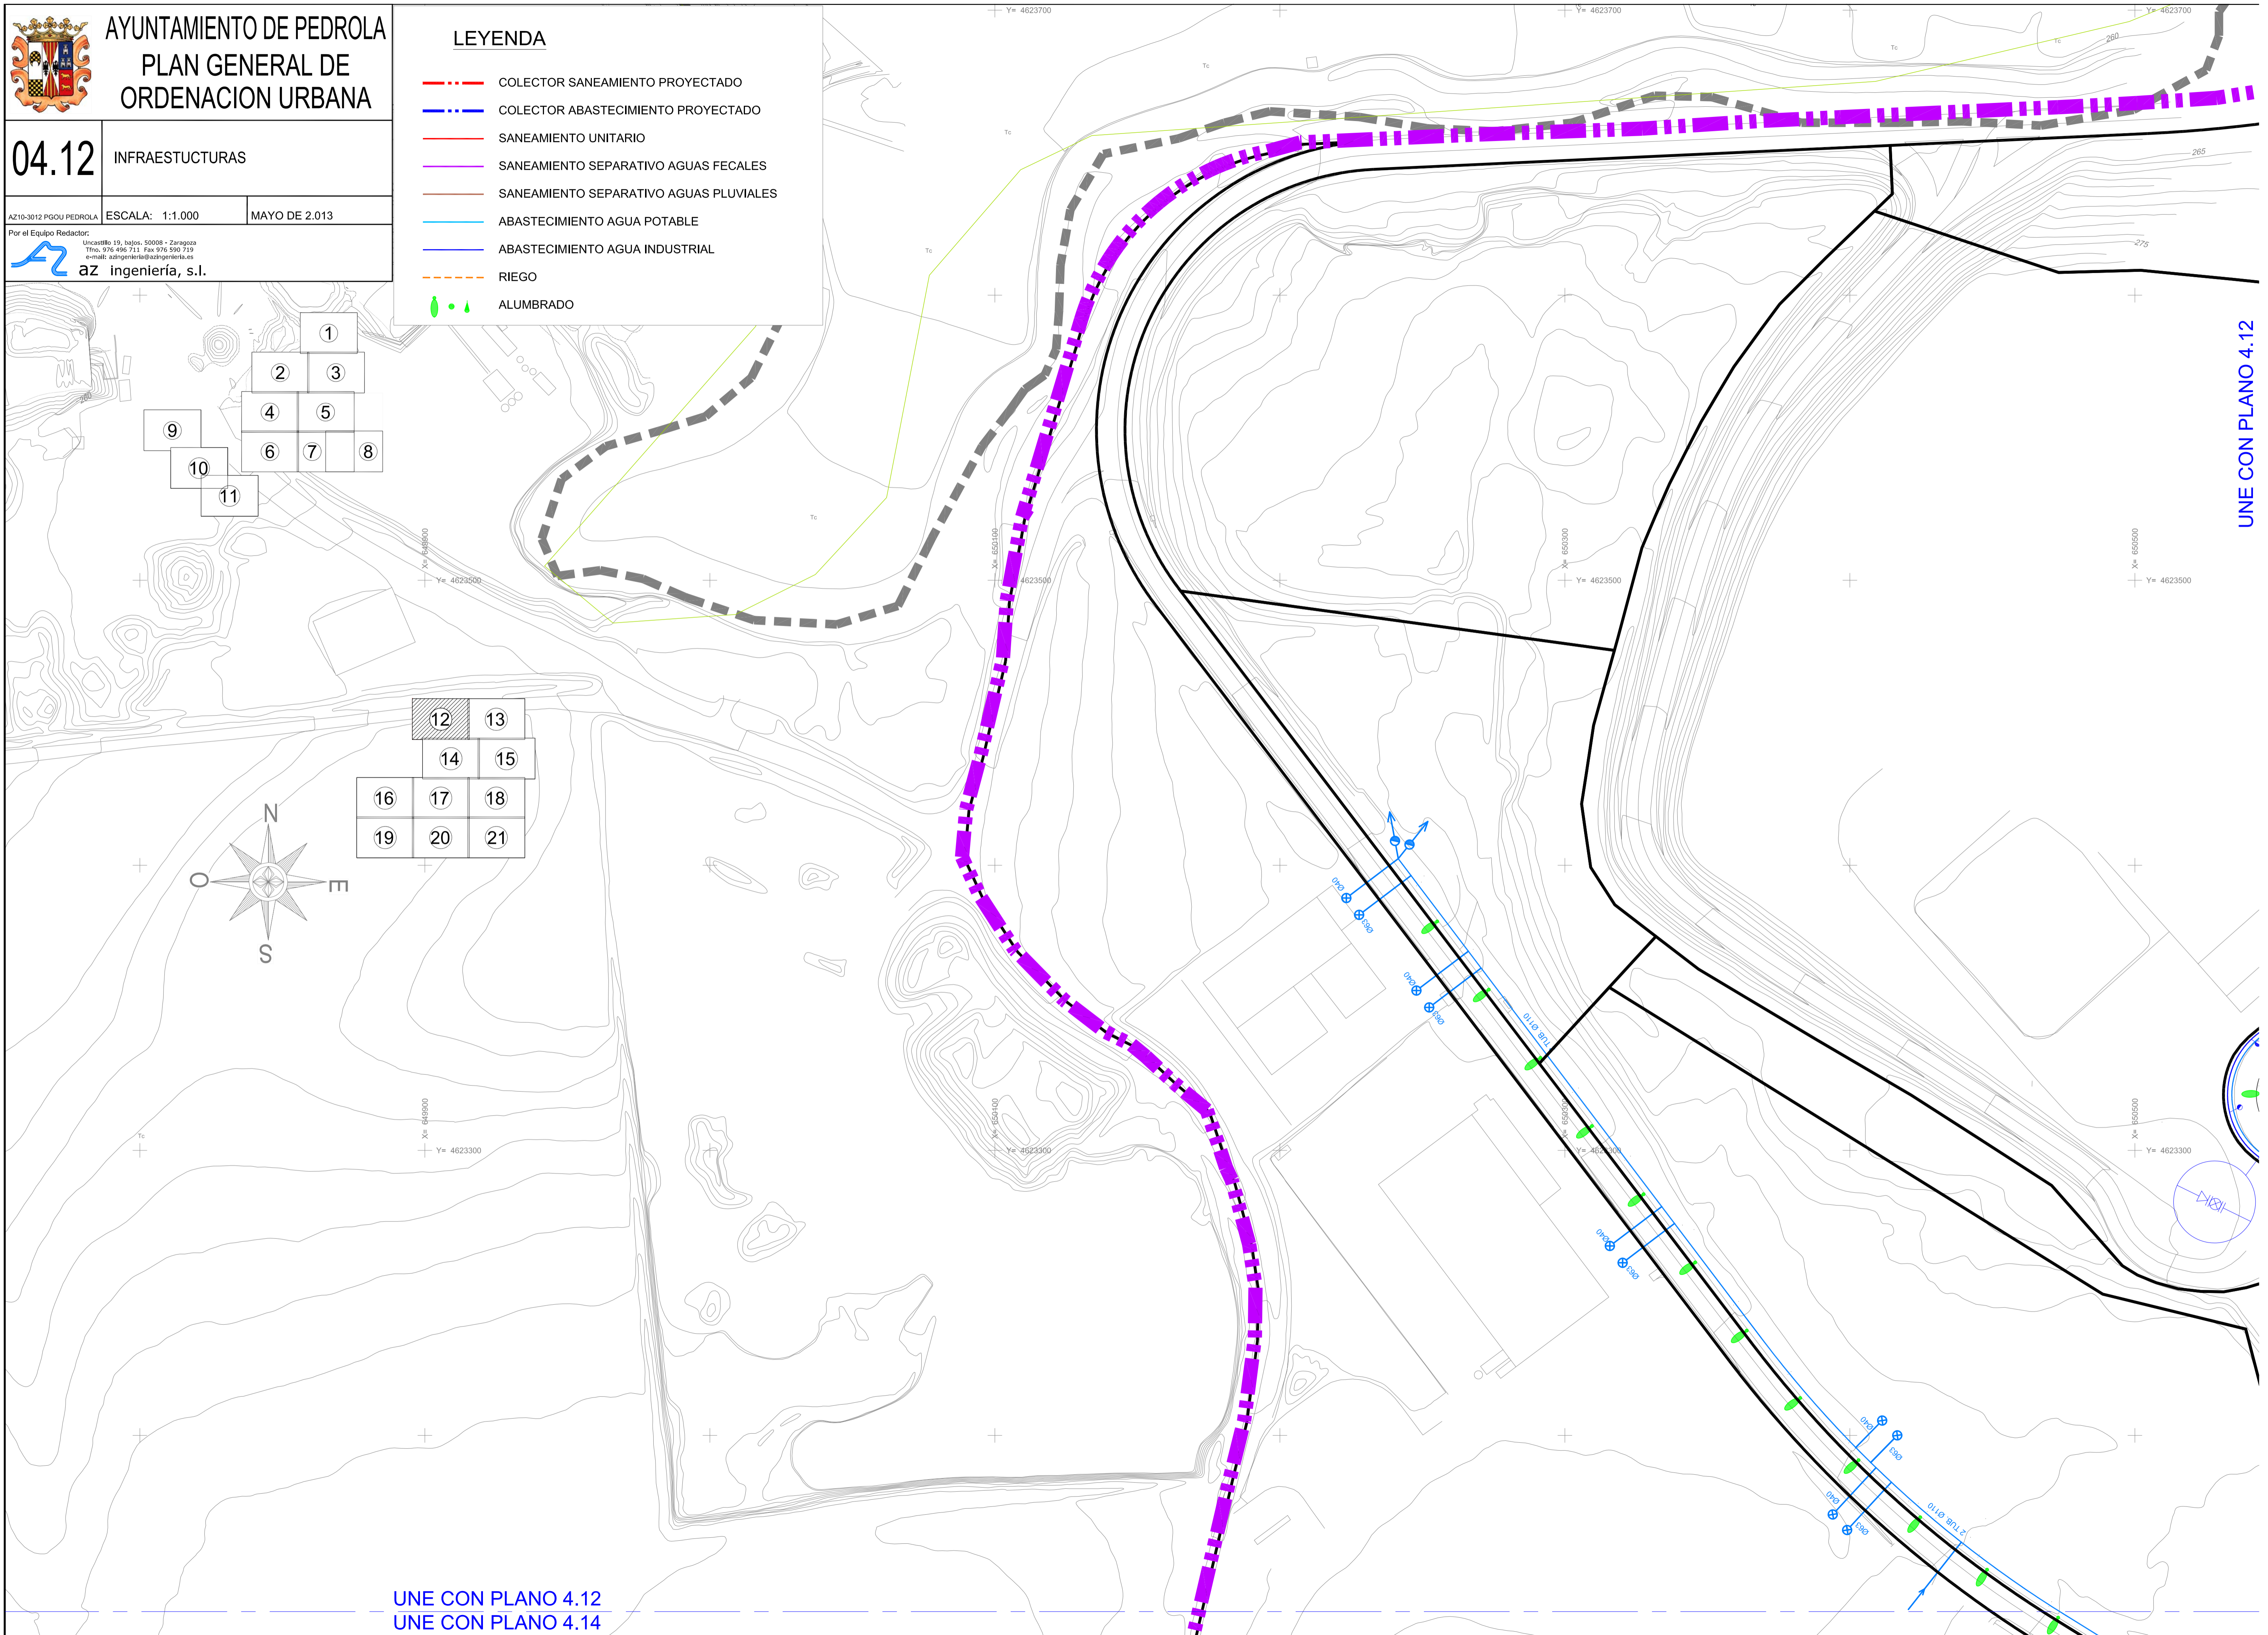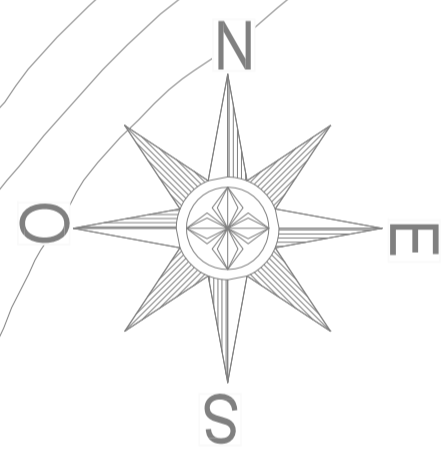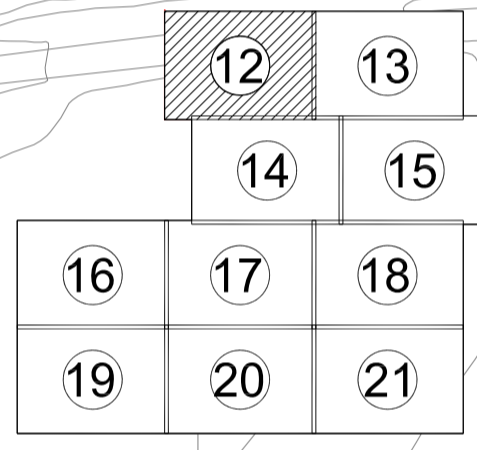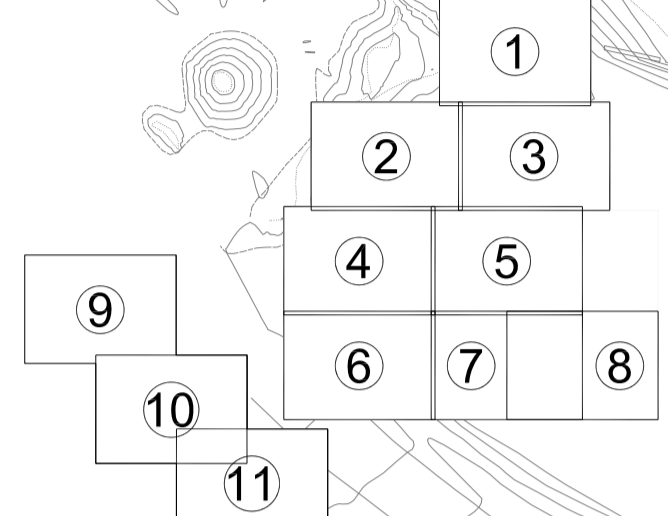

UNE CON PLANO 4.12

UNE CON PLANO 4.12
UNE CON PLANO 4.14