



UNE CON PLANO 4.16
UNE CON PLANO 4.19

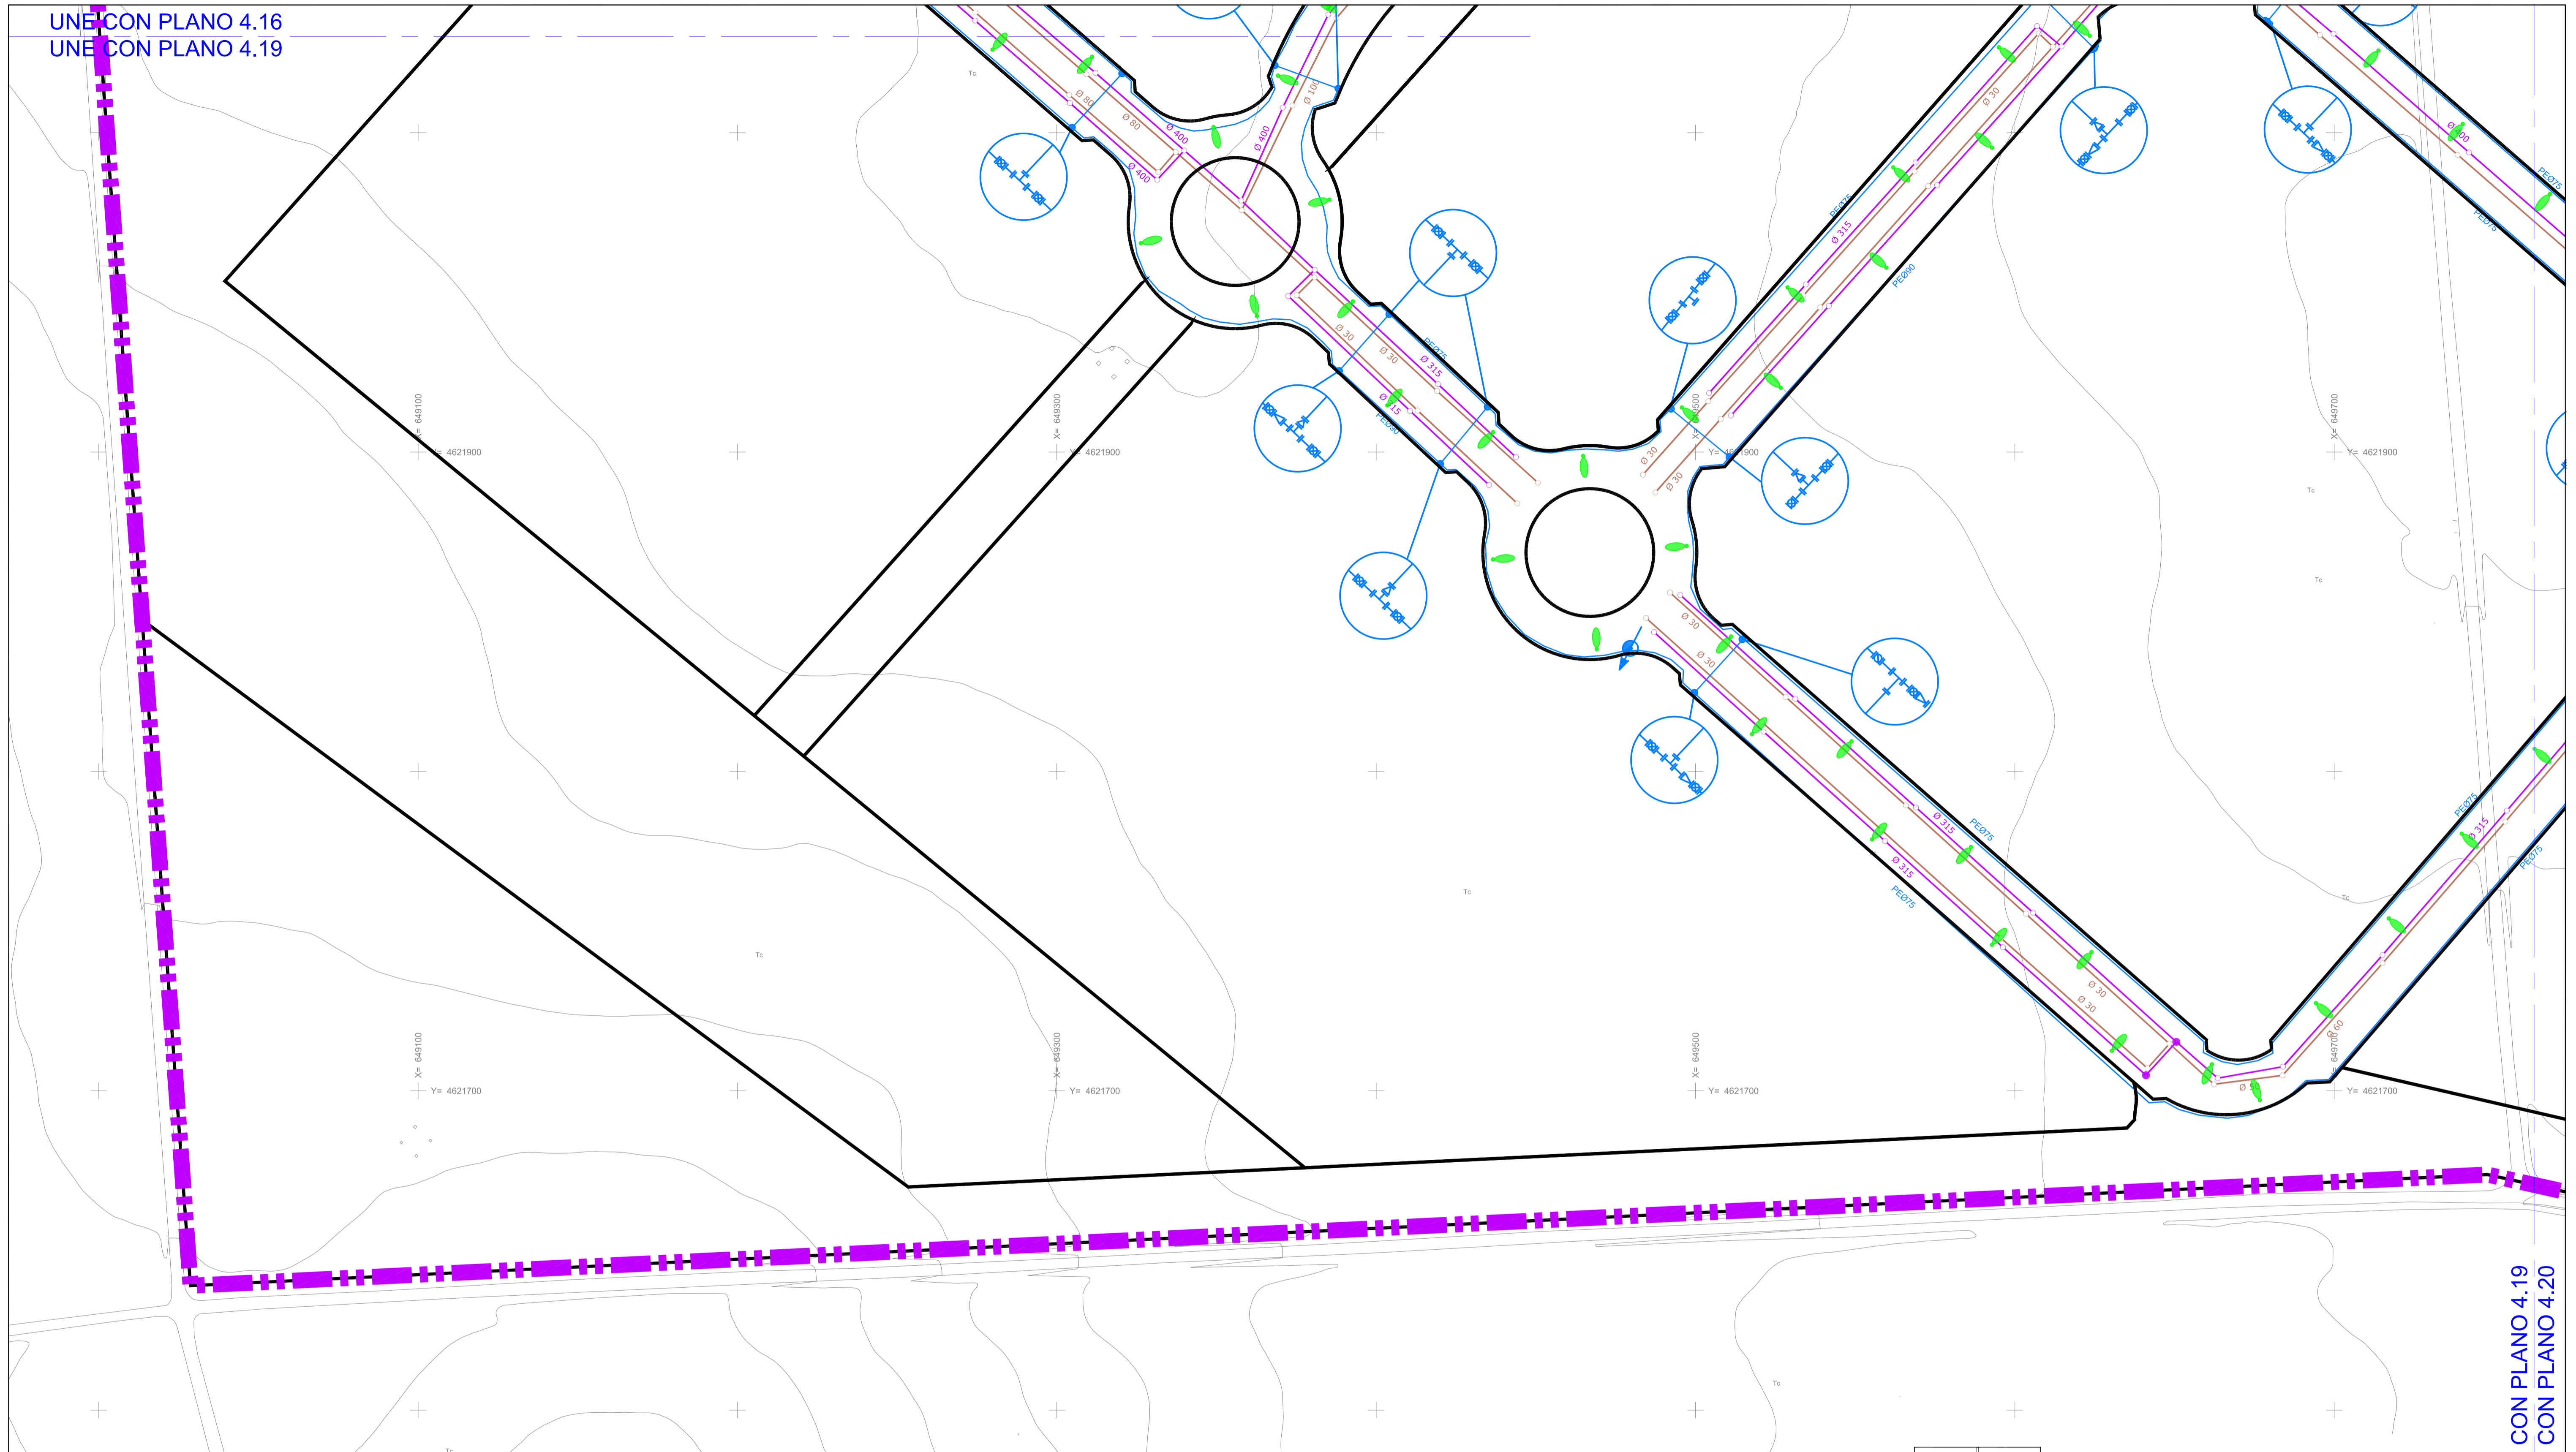

UNE CON PLANO 4.19
UNE CON PLANO 4.20

LEYENDA

- - - COLECTOR SANEAMIENTO PROYECTADO
- - - COLECTOR ABASTECIMIENTO PROYECTADO
- SANEAMIENTO UNITARIO
- SANEAMIENTO SEPARATIVO AGUAS FECALES
- SANEAMIENTO SEPARATIVO AGUAS PLUVIALES
- ABASTECIMIENTO AGUA POTABLE
- ABASTECIMIENTO AGUA INDUSTRIAL
- - - RIEGO
- ● ● ALUMBRADO

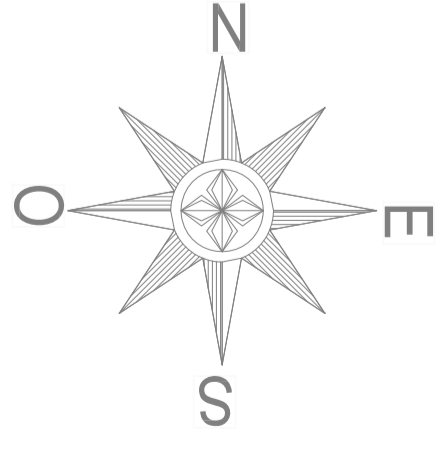

	12	13
	14	15
16	17	18
19	20	21



AYUNTAMIENTO DE PEDROLA
PLAN GENERAL DE ORDENACION URBANA

04.19 INFRAESTRUCTURAS

AZ10-3012 PGOU PEDROLA ESCALA: 1:1.000 MAYO DE 2.013

Por el Equipo Redactor:

 Uncastrillo 19, bajos. 50008 - Zaragoza
 Tfno. 976 496 711 Fax 976 590 710
 e-mail: azingenieria@azingenieria.es
az ingeniería, s.l.