


UNE CON PLANO 4.17
UNE CON PLANO 4.20

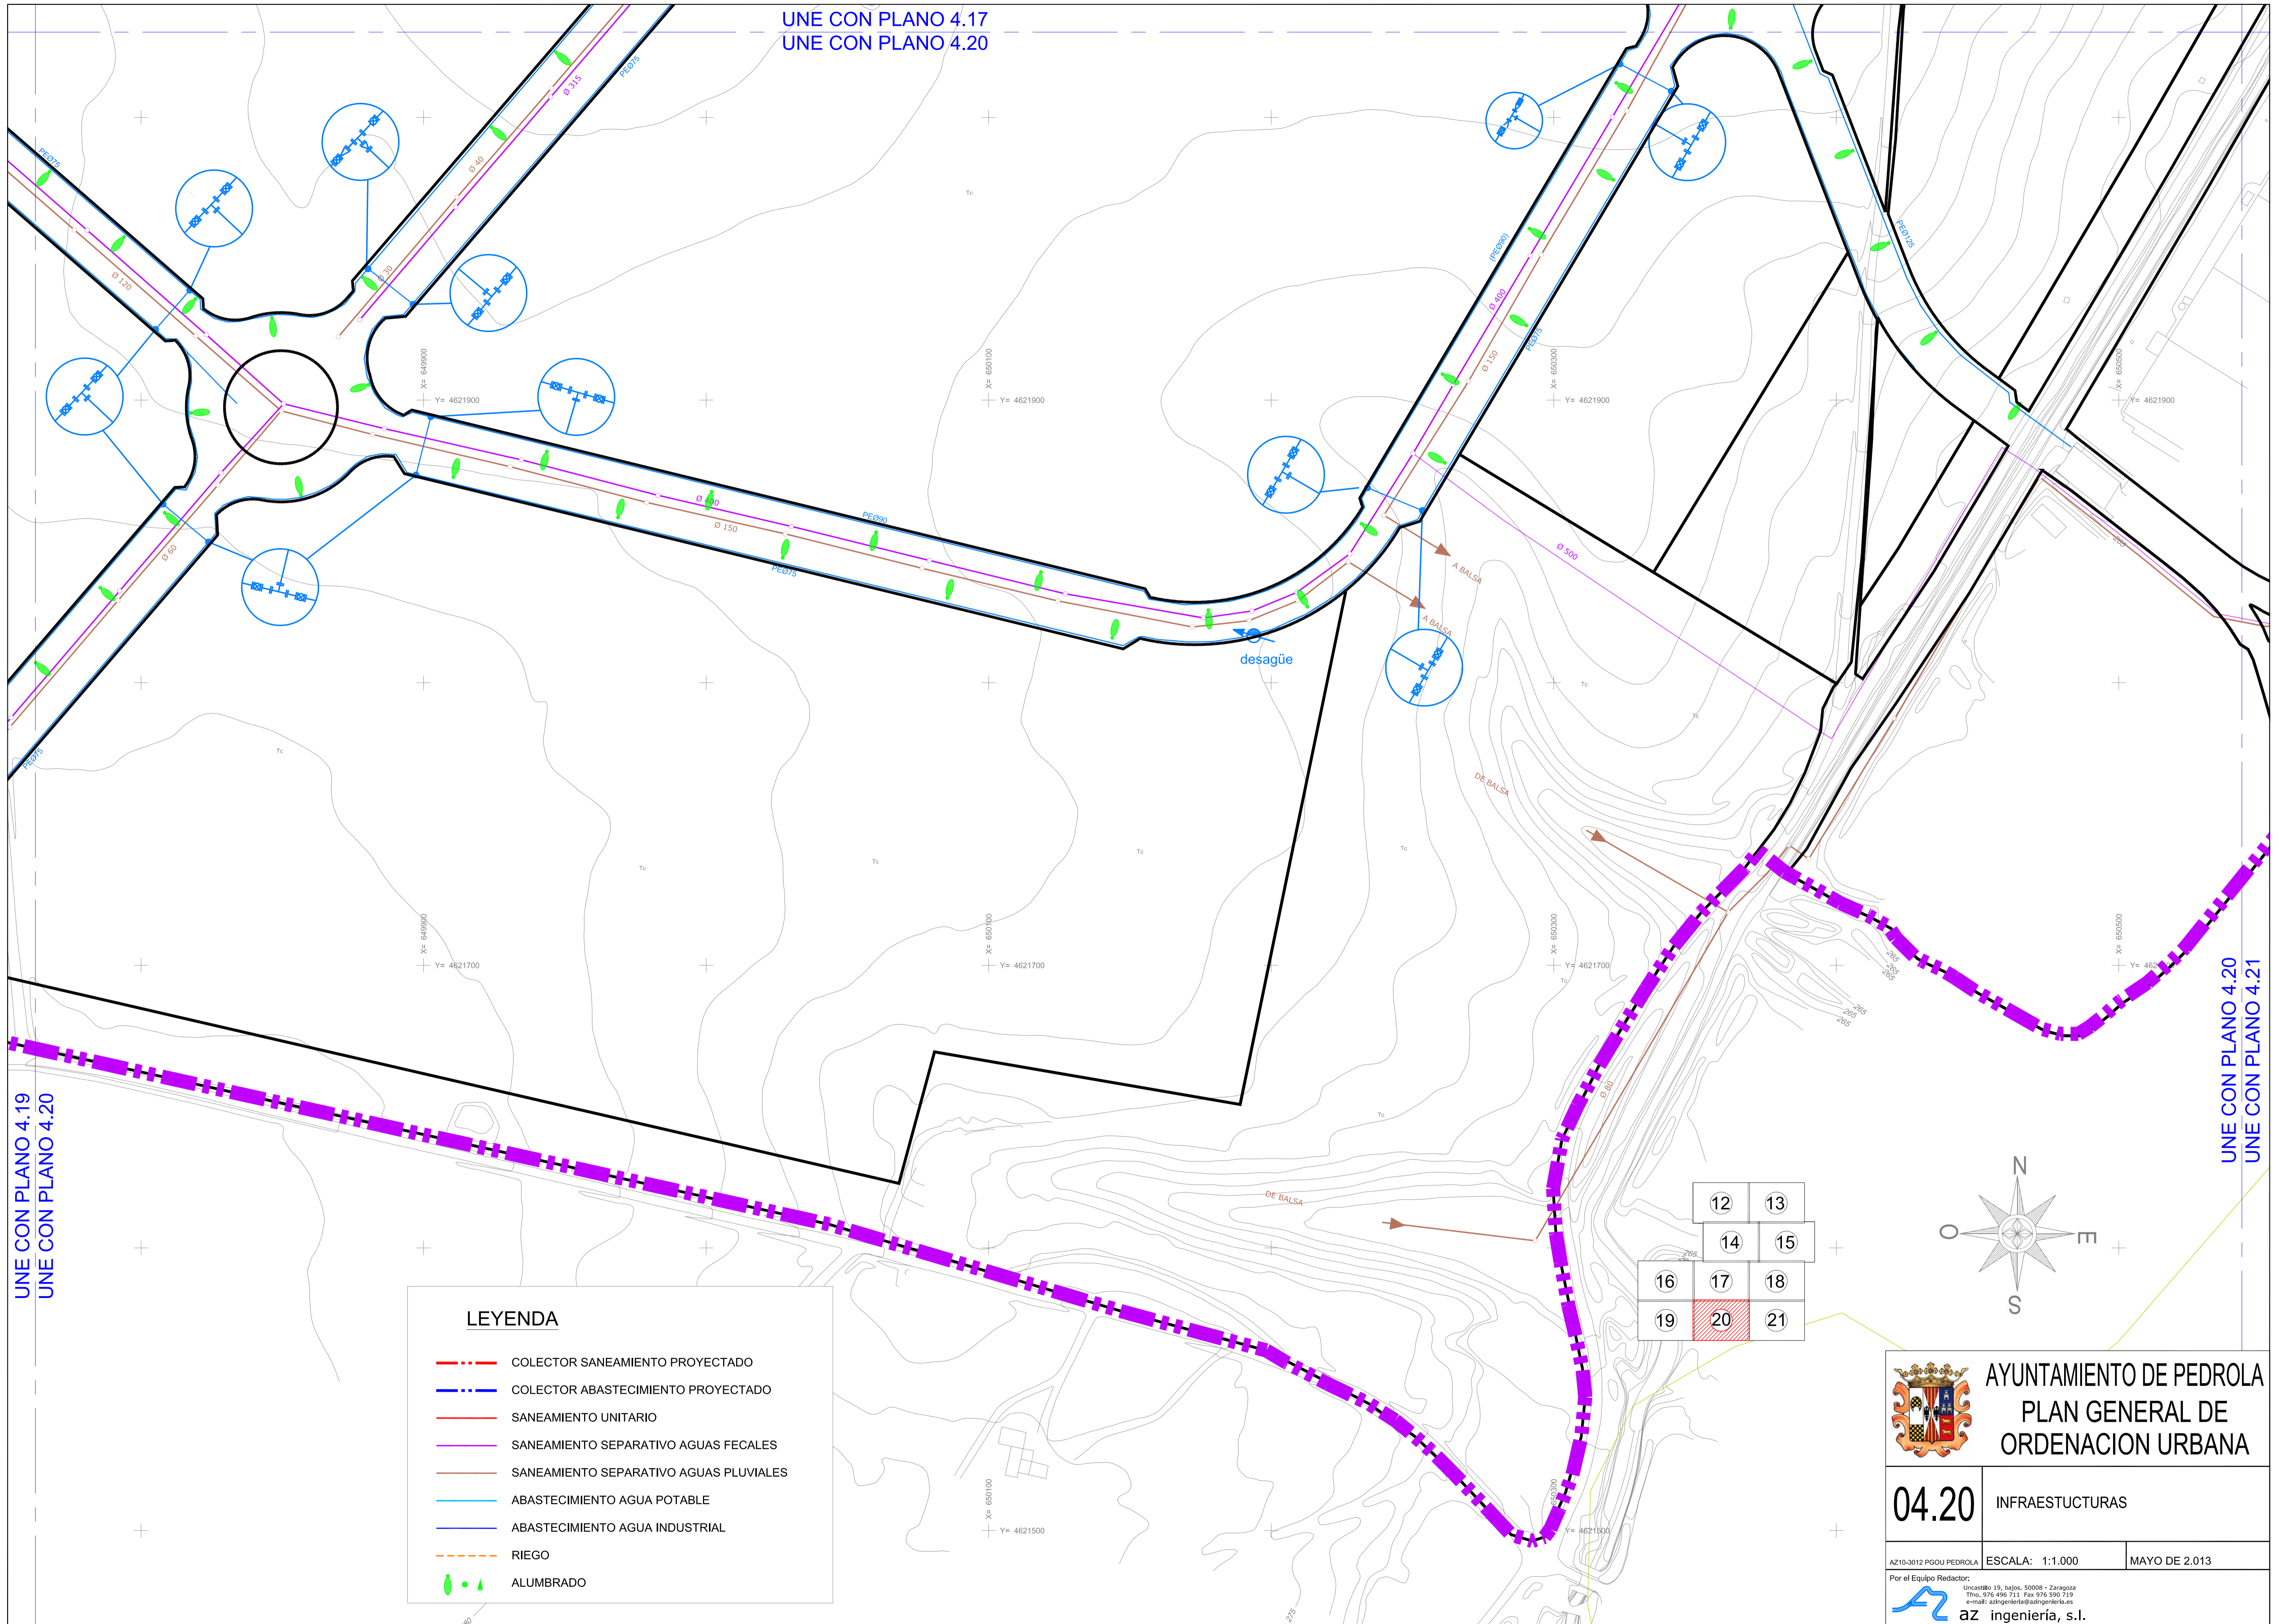


UNE CON PLANO 4.19
UNE CON PLANO 4.20

UNE CON PLANO 4.20
UNE CON PLANO 4.21

LEYENDA

- - - COLECTOR SANEAMIENTO PROYECTADO
- - - COLECTOR ABASTECIMIENTO PROYECTADO
- SANEAMIENTO UNITARIO
- SANEAMIENTO SEPARATIVO AGUAS FECALES
- SANEAMIENTO SEPARATIVO AGUAS PLUVIALES
- ABASTECIMIENTO AGUA POTABLE
- ABASTECIMIENTO AGUA INDUSTRIAL
- - - RIEGO
- • • ALUMBRADO

| | |
|----|----|
| 12 | 13 |
| 14 | 15 |
| 16 | 17 |
| 19 | 20 |
| | 21 |

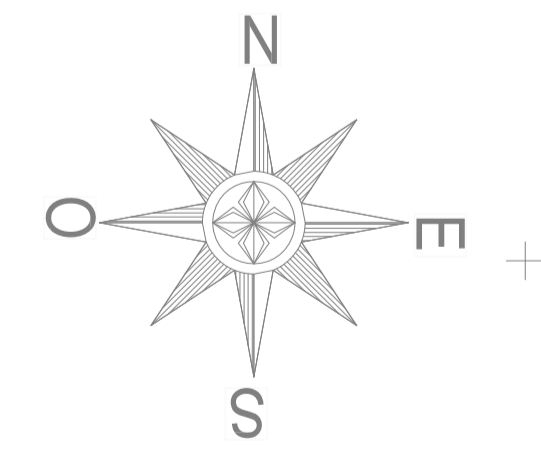

AYUNTAMIENTO DE PEDROLA
PLAN GENERAL DE ORDENACION URBANA

04.20

INFRAESTRUCTURAS

AZ10-3012 PGOU PEDROLA ESCALA: 1:1.000 MAYO DE 2.013

Por el Equipo Redactor:
az ingeniería, s.l.
Unidad 19, bajos. 50008 - Zaragoza
 Tfno. 976 496 711 Fax 976 590 710
 e-mail: azingenieria@azingenieria.es